OBRAS MIXTAS
PROYECTO: METRO LÍNEA 4 ESTACIÓN VICENTE VALDES

Resumen Obra

- **2129.20 ml** Anclajes sobre 1096 kN.
- **1898.40 ml** Anclajes bajo 1096 kN.
- **2772.00 ml** Nails Inyectados Temporales.
- **1440.00 ml** Pernos autoperforante Ischebeck TITAN 30/11.
- **598.00 ml** Marchiavantis Ischebeck TITAN 30/11.

Foto 1 – Vista general de la Obra.

OBRAS MIXTAS **PROYECTO: METRO LÍNEA 4 ESTACIÓN VICENTE VALDES**

Foto 2 – Vista ejecución perforaciones

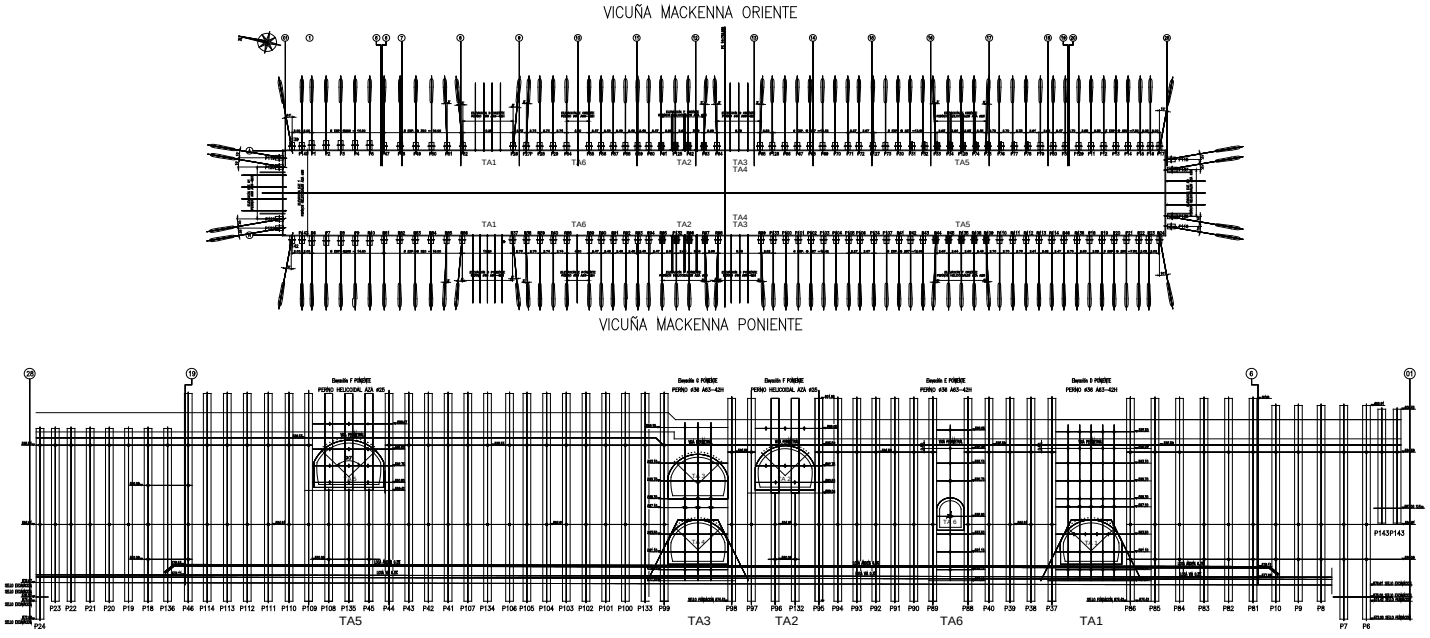

Figura 1 y 2 – Planta y elevación